

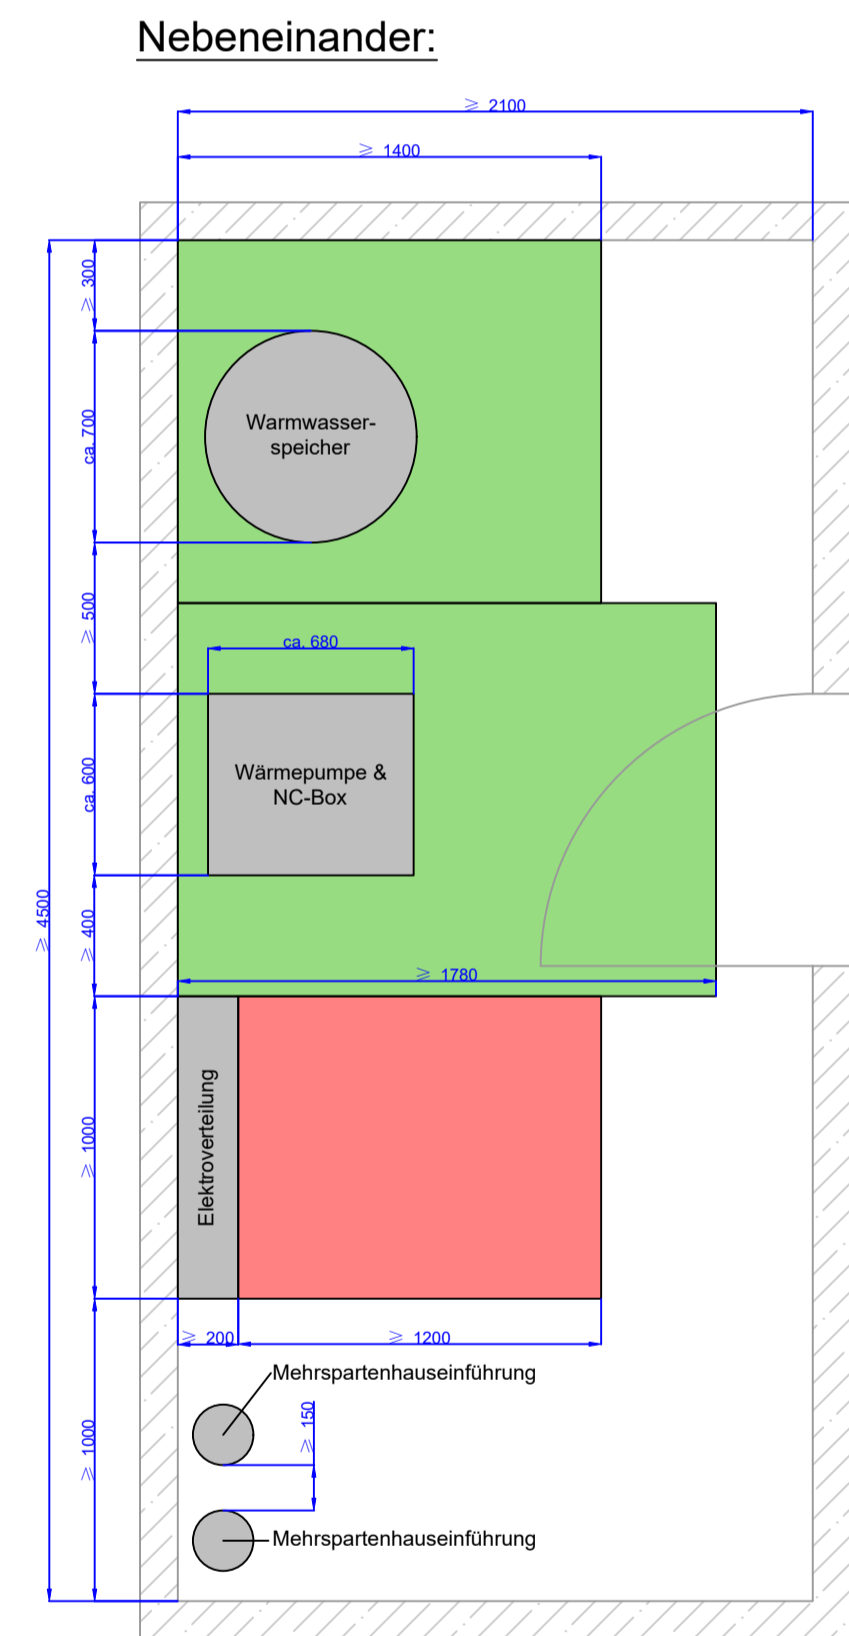
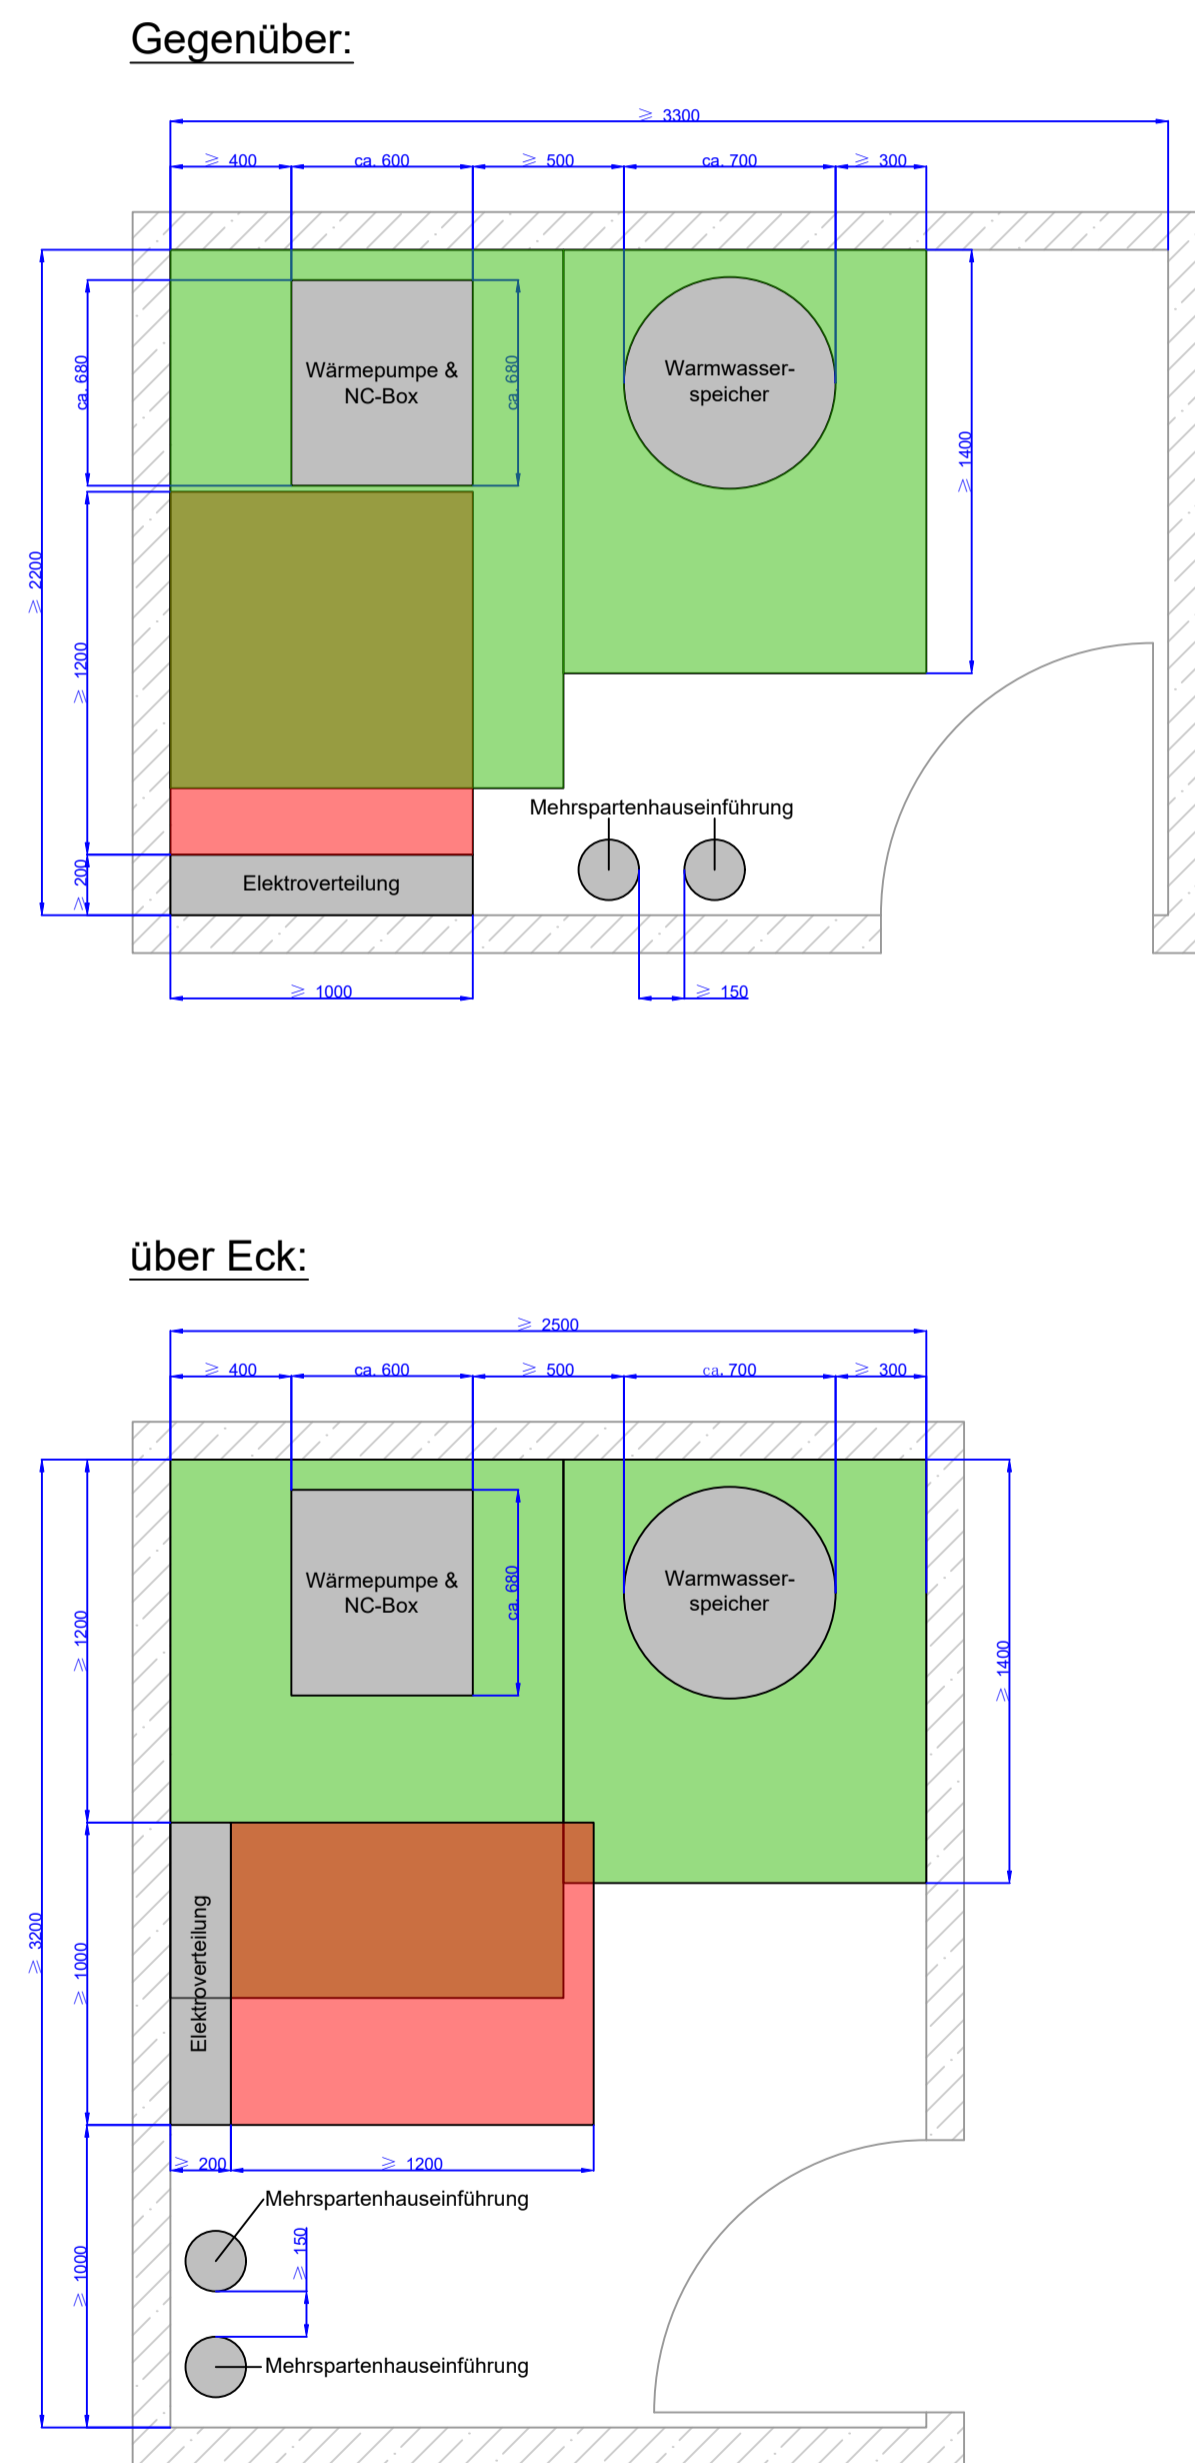


Variante: Wärmepumpe mit nebenstehenden Warmwasserspeicher
(Gebäude mit Keller)

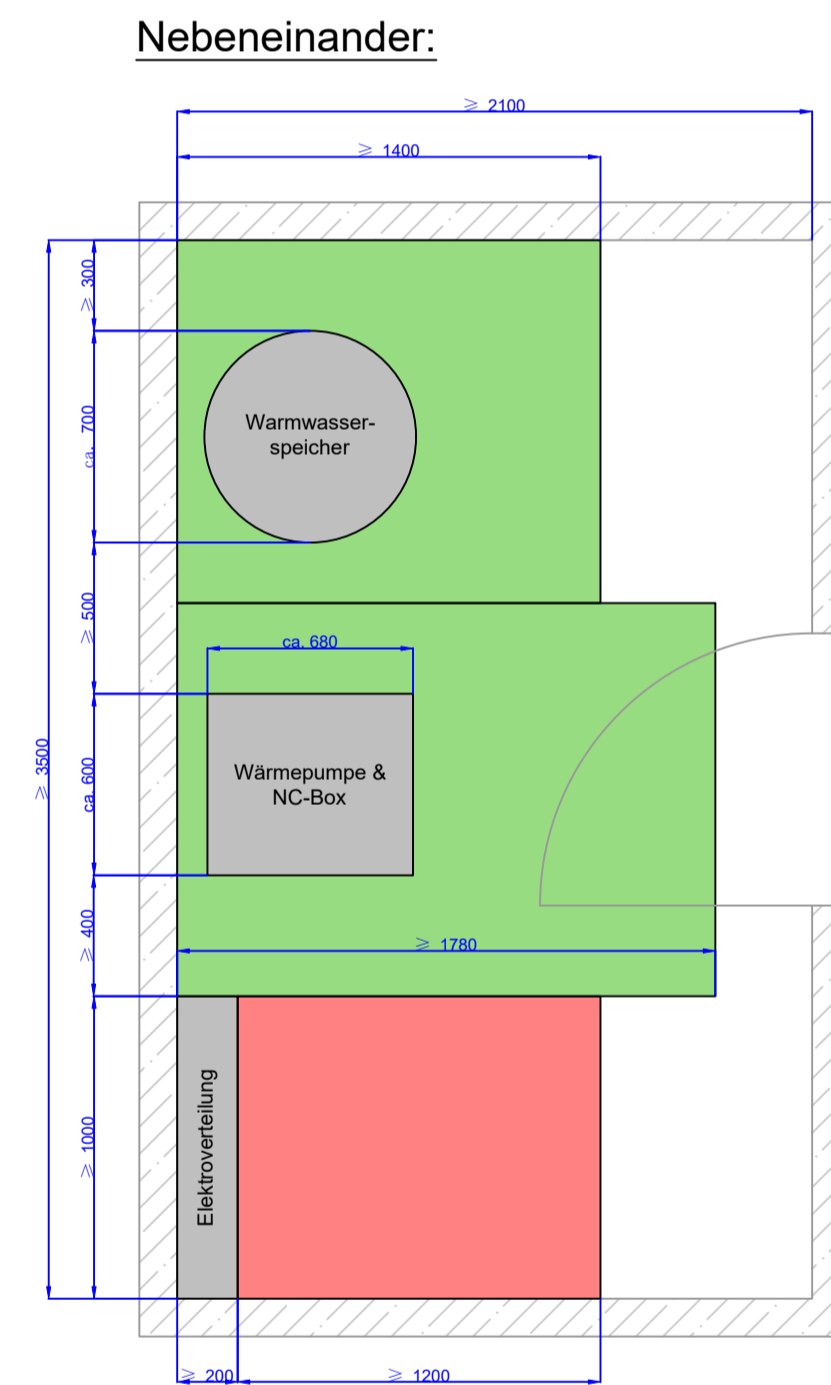

Variante: Wärmepumpe mit nebenstehenden Warmwasserspeicher
(Gebäude ohne Keller)

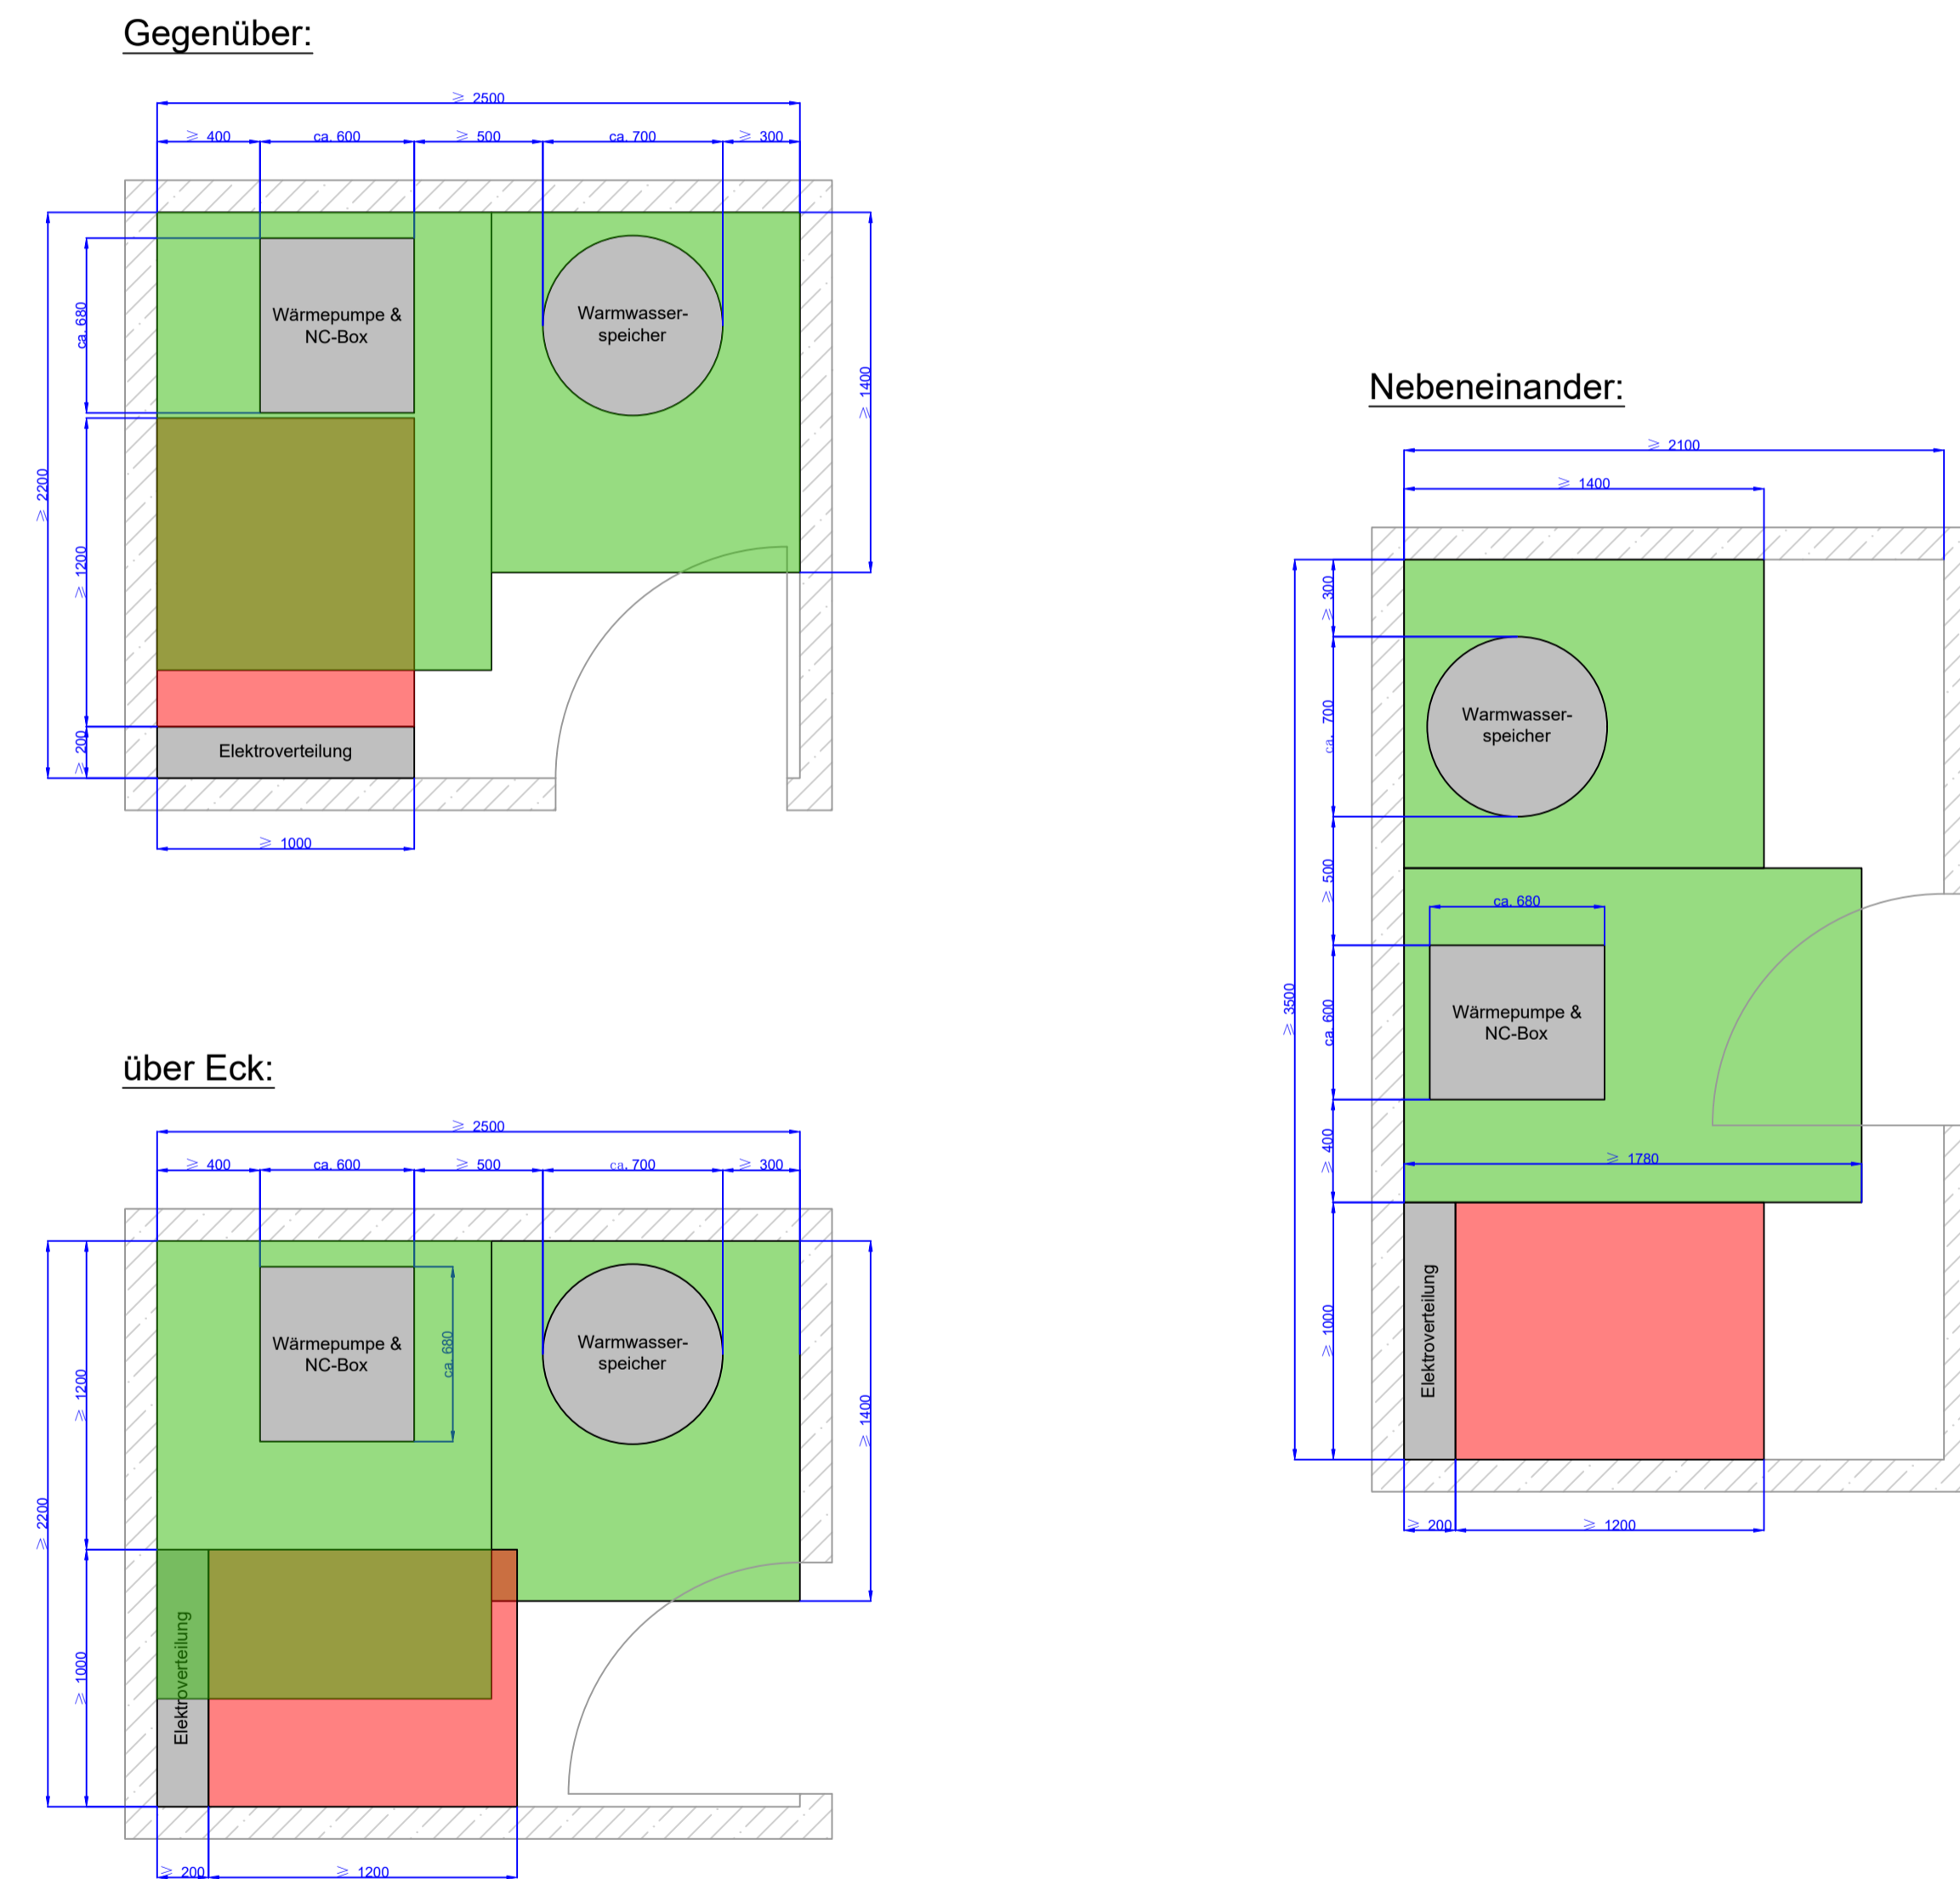

INDEX	DATUM	ÄNDERUNGEN / ERGÄNZUNGEN	ZEICHNER
Datum, Unterschrift Entwurfsverfasser:		Datum, Unterschrift Bauherr:	
Projekt: KNW Niestadtweg Mettingen			Projektnummer: ---
Planinhalt:	Hausanschlussraum / TAB Wärmepumpe Typ: Vitocal 300-G		Größe: 1000x594
Planungsstand:	Entwurfsplan		Maßstab: 1 : 25
Darstellungsart:	Lageplan		
Bauherr:	SWTE Netz GmbH & Co. KG Zechenstraße 10 49477 Ibbenbüren	Planer: SWTE Netz GmbH & Co. KG Zechenstraße 10 49477 Ibbenbüren	Plandatum: 04.07.2024 Zeichner: J. Pagel